


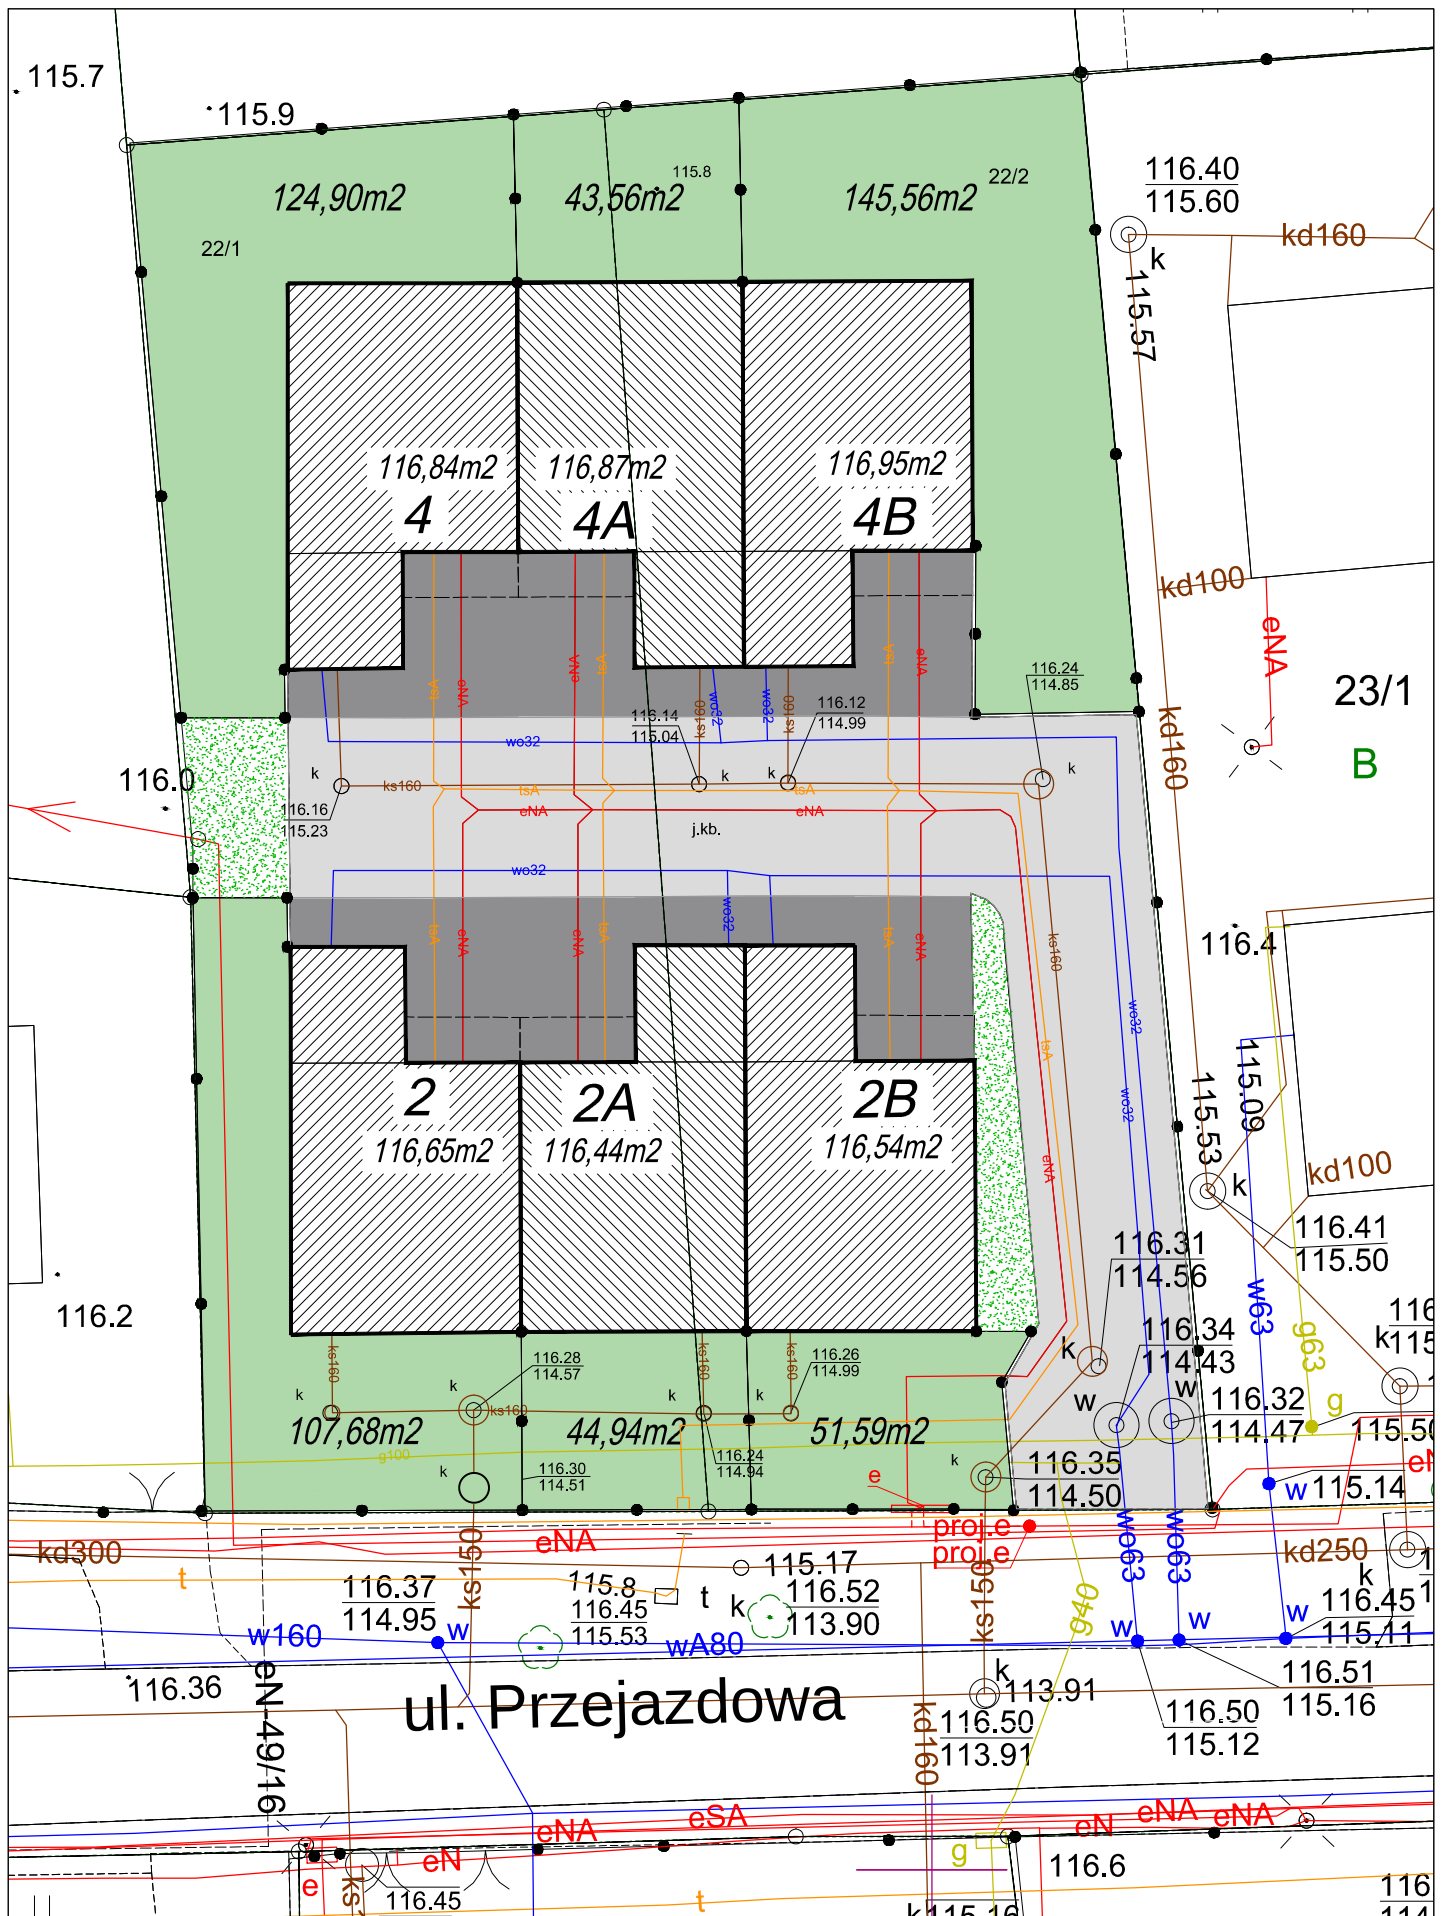

TOMGA

DWA ZESPOŁY BUDYNKÓW MIESZKALNYCH JEDNORODZINNYCH W ZABUDOWIE SZEREGOWEJ (6 BUDYNKÓW) WRAZ Z NIEZBĘDNYMI URZĄDZENIAMI INFRASTRUKTURY TECHNICZNEJ PRZY UL. PRZEJAZDOWEJ 2, 2A, 2B, 4, 4A, 4B WE WROCŁAWIU